


SPÓŁDZIELNIA MIESZKANIOWA
LOKATORSKO - WŁASNOŚCIOWA
ul. Jagiellońska 11 05-120 Legionowo

ZESPÓŁ ZABUDOWY MIESZKANIOWEJ
Z USŁUGAMI W PARTERZE I
GARAZAMI PODZIEMNYMI PRZY UL.
PIŁSUDSKIEGO RÓG KRÓLOWEJ
JADWIGI W LEGIONOWIE


FIRMA PROJEKTOWA
AKCENT Sp. z o.o.
ul. Gasiennicowa 10
www.fpa.pl ; biuro@fpa.pl

ul. marsz. Józefa Piłsudskiego

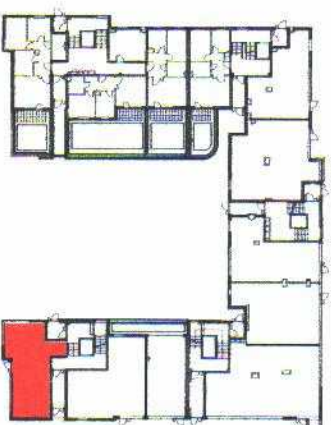


LOKALIZACJA

30	U8	68,01 m ²
NUMER BUDYNKU	NUMER LOKALU	POW. LOKALU

PARTER

TYP LOKALU USŁUGOWY

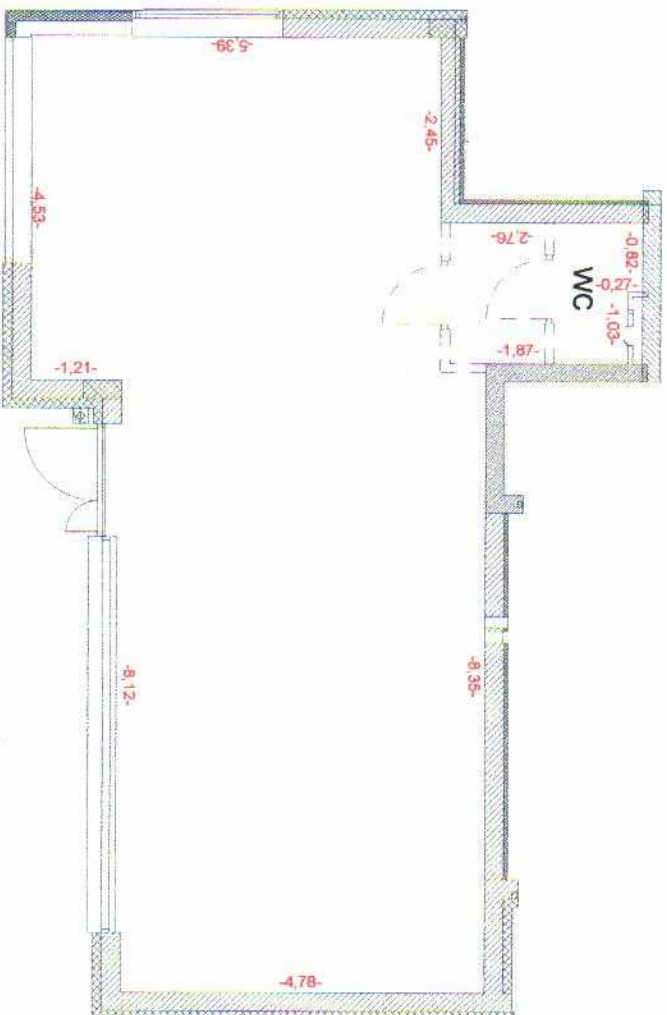

SKALA 1:100



Uwagi:
Pomiaru powierzchni dokonano w stanie surowym.
Dokładność pomiaru +/- 1 cm.
wg. PN 70/B-02365



KOMPLEKSOWA OBSŁUGA INWESTYCJI
PUGIK Gólkowski Piotr
07-306 Brok
ul. Bizostowa 31
piugos@wp.pl
tel 603 519 534
01-780 Warszawa
ul. Broniewskiego 15A/28

GEODETA I INŻYNIER

upr. S. B. K. Nr 15900

Piotr Gólkowski

07-306 Brok, ul. Bizostowa 31

tel. (0-29) 745 745

NIP 759-113-745

